


# PLANTA 1ª a 3ª - PUERTA A

CALLE  
LOPE DE RUEDA

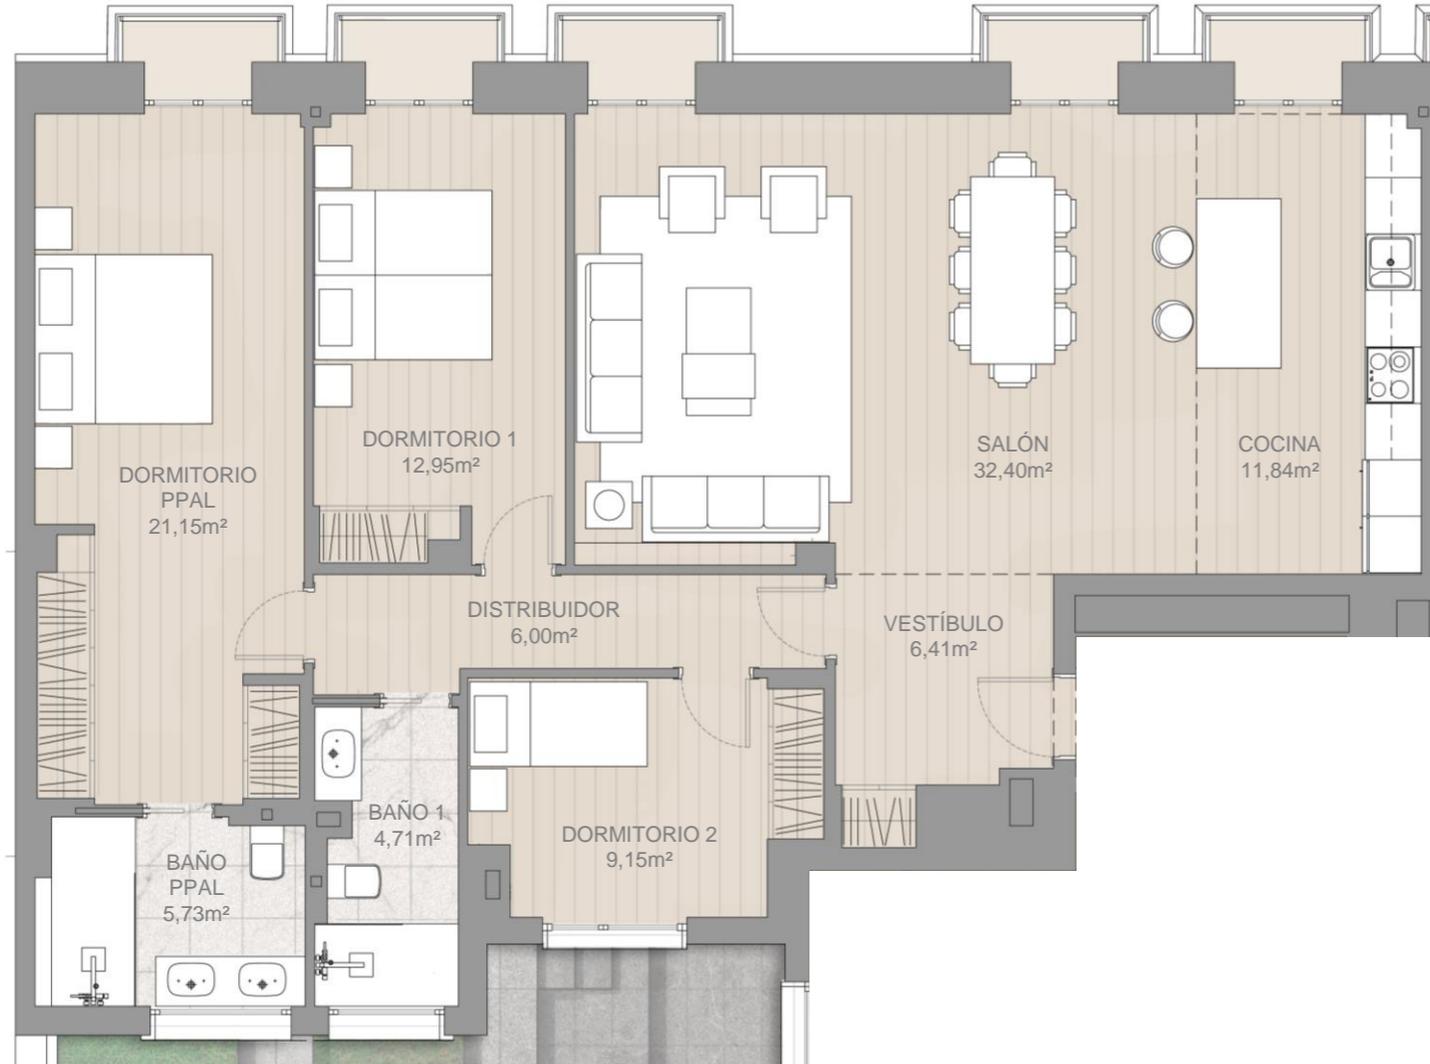

Escala: 0m 1 2 3 4 5m

# LR15

LOPE DE RUEDA 15  
RETIRO

## CUADRO DE SUPERFICIES

VESTÍBULO	6,41 m <sup>2</sup>
DISTRIBUIDOR	6,00 m <sup>2</sup>
SALÓN	32,40 m <sup>2</sup>
COCINA	11,84 m <sup>2</sup>
DORMITORIO 1	12,95 m <sup>2</sup>
DORMITORIO 2	9,15 m <sup>2</sup>
BAÑO 1	4,71 m <sup>2</sup>
DORMITORIO PPAL.	21,15 m <sup>2</sup>
BAÑO PPAL.	5,73 m <sup>2</sup>

**SUP. ÚTIL TOTAL** 110,34 m<sup>2</sup>

**SUP. CONSTRUIDA** 130,65 m<sup>2</sup>

**SUP. CONSTRUIDA CON ZONAS COMUNES** 162,17 m<sup>2</sup>

BALCONES 4,70 m<sup>2</sup>



Los elementos mostrados en los planos son de carácter informativo y no contractual. Tanto el mobiliario, tramas, colores, medidas y superficies expresadas en este plano y sus leyendas son aproximadas, pudiendo experimentar modificaciones por razones de índole técnica, jurídica y administrativa en el desarrollo de los proyectos y de la ejecución de las obras.

Arquitectos  
CHAPMAN TAYLOR  
GLOBAL ARCHITECTS & MASTERPLANNERS

Promueve  
EQUILIS

Comercializa  
GILMAR  
CONSULTING INMOBILIARIO  
91 209 32 80  
PROMOCIONES@GILMAR.ES