


PLANTA 4ª - PUERTA A

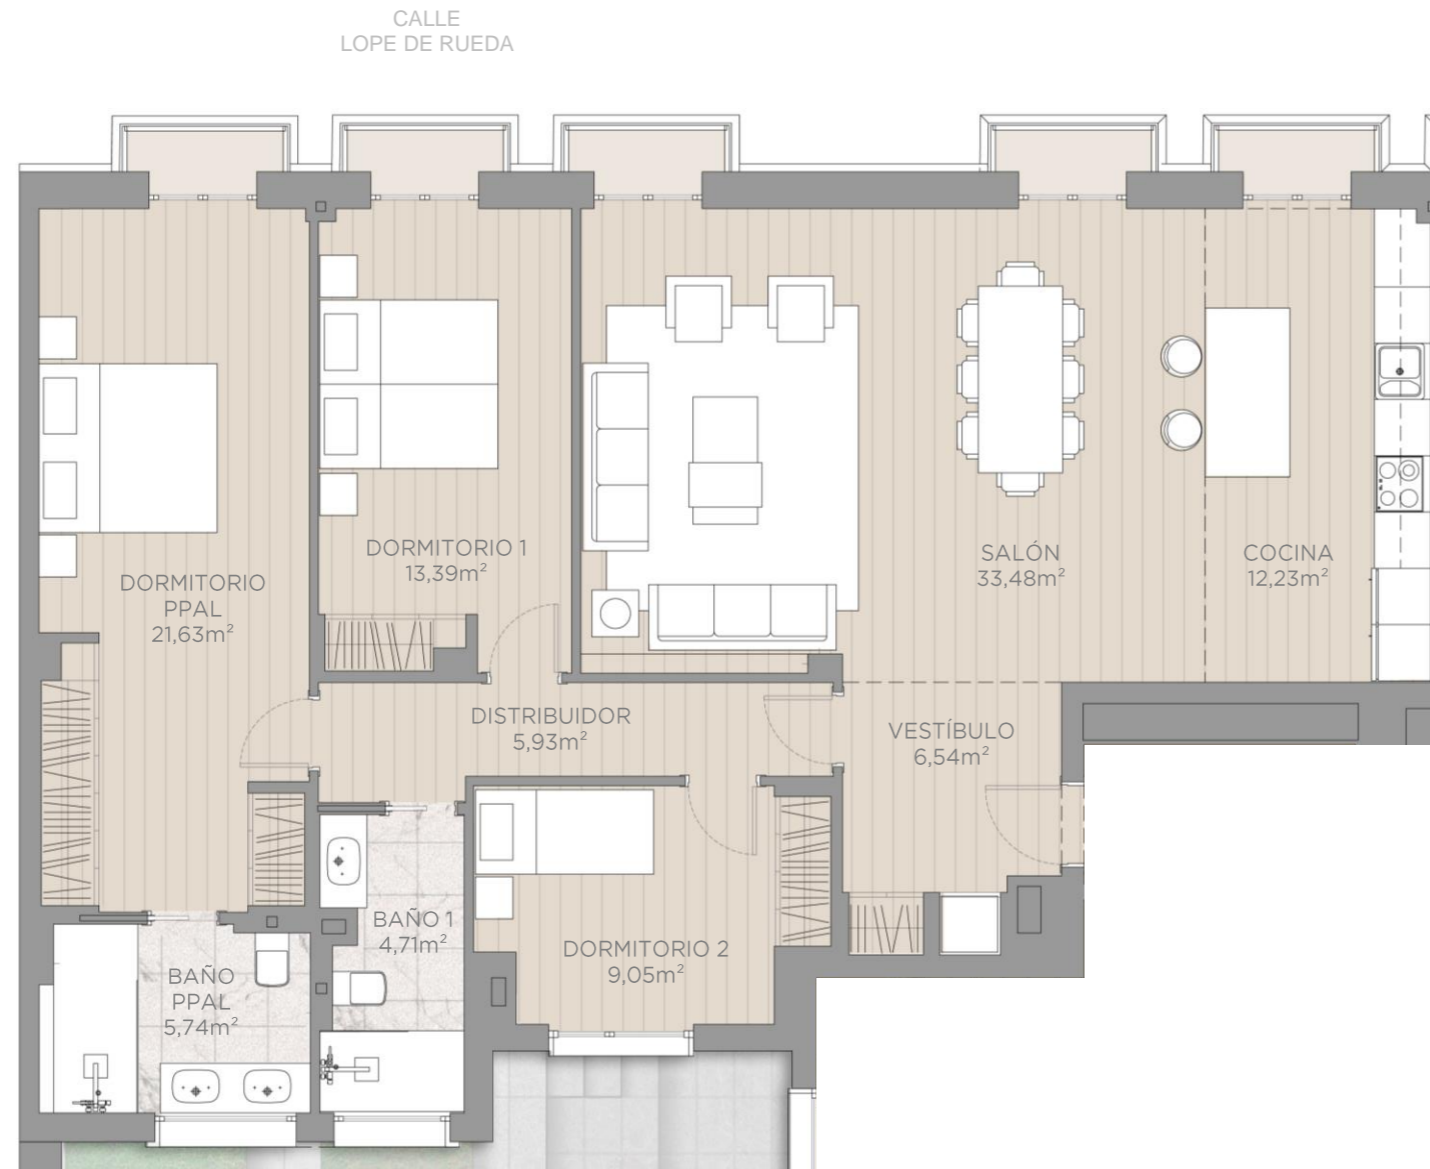


Escala: 0m 1 2 3 4 5m

LR15

LOPE DE RUEDA 15
RETIRO

CUADRO DE SUPERFICIES

VESTÍBULO	6,54 m ²
DISTRIBUIDOR	5,93 m ²
SALÓN	33,48 m ²
COCINA	12,23 m ²
DORMITORIO 1	13,39 m ²
DORMITORIO 2	9,05 m ²
BAÑO 1	4,71 m ²
DORMITORIO PPAL.	21,63 m ²
BAÑO PPAL.	5,74 m ²
SUP. ÚTIL TOTAL	112,70 m²
SUP. CONSTRUIDA	130,66 m²
SUP. CONSTRUIDA CON ZONAS COMUNES	165,61 m²
BALCONES	4,70 m ²

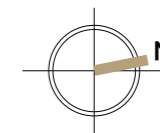

Los elementos mostrados en los planos son de carácter informativo y no contractual. Tanto el mobiliario, tramas, colores, medidas y superficies expresadas en este plano y sus leyendas son aproximadas, pudiendo experimentar modificaciones por razones de índole técnica, jurídica y administrativa en el desarrollo de los proyectos y de la ejecución de las obras.

Arquitectos

 CHAPMAN TAYLOR
GLOBAL ARCHITECTS & MASTERPLANNERS

Promueve

 EQUILIS

Comercializa

 GILMAR
CONSULTING INMOBILIARIO
 91 209 32 80
PROMOCIONES@GILMAR.ES