


PLANTA 5ª - PUERTA A

CALLE
LOPE DE RUEDA

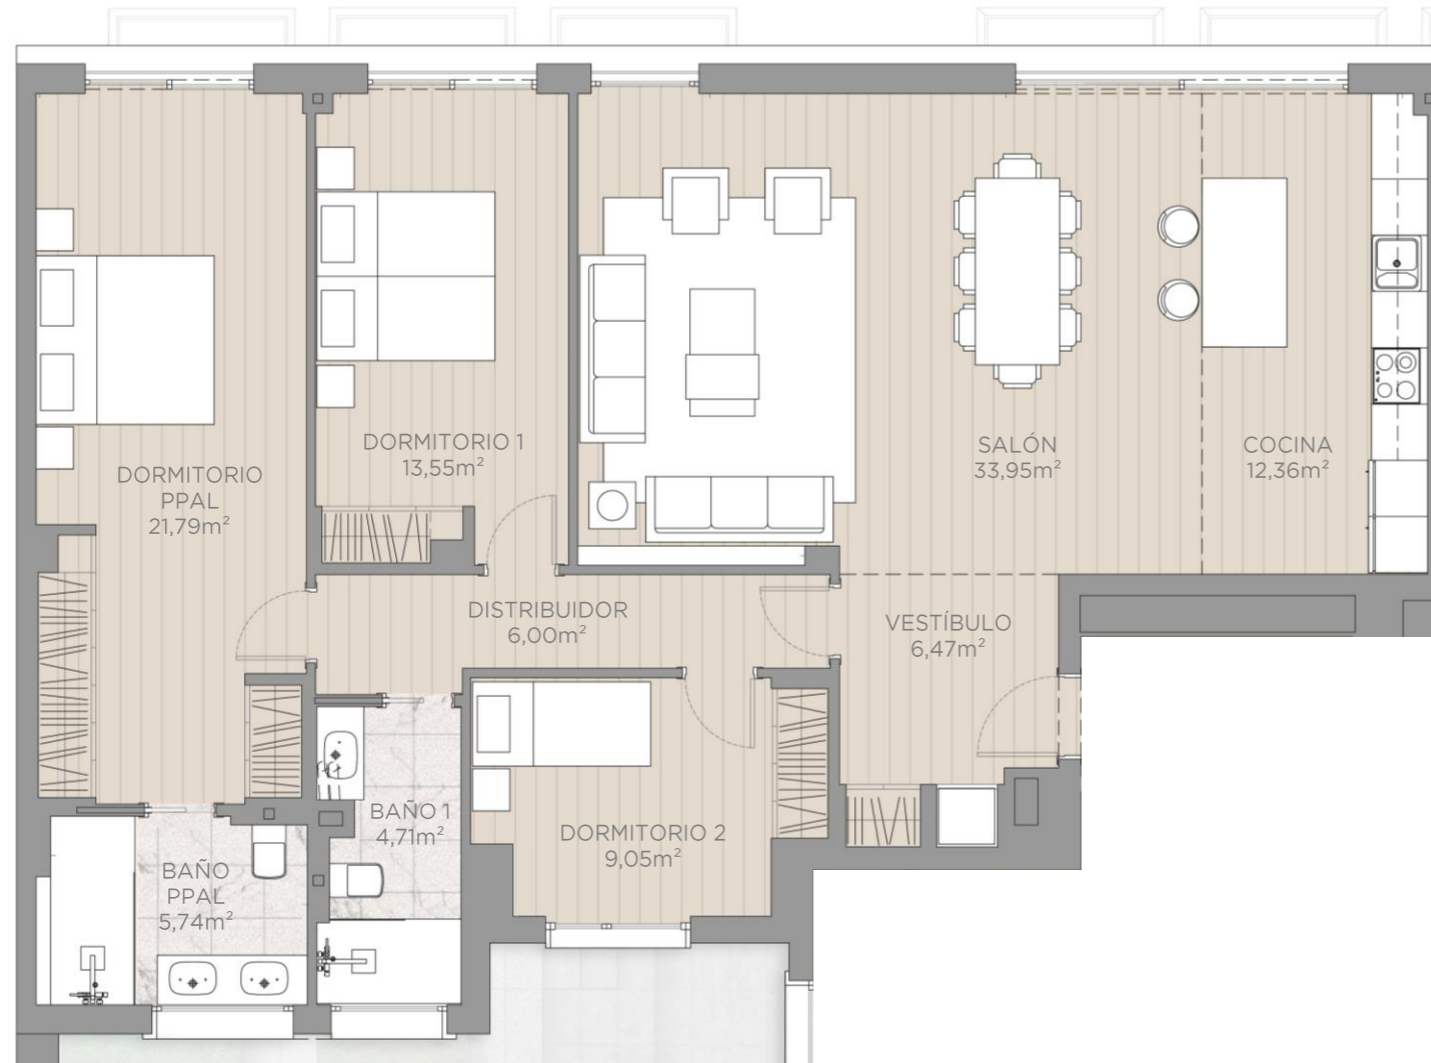

Escala: 0m 1 2 3 4 5m

LR15

LOPE DE RUEDA 15
RETIRO


CUADRO DE SUPERFICIES

VESTÍBULO	6,47 m ²
DISTRIBUIDOR	6,00 m ²
SALÓN	33,95 m ²
COCINA	12,36 m ²
DORMITORIO 1	13,55 m ²
DORMITORIO 2	9,05 m ²
BAÑO 1	4,71 m ²
DORMITORIO PPAL.	21,79 m ²
BAÑO PPAL.	5,74 m ²

SUP. ÚTIL TOTAL 113,62 m²

SUP. CONSTRUIDA 130,67 m²

**SUP. CONSTRUIDA CON ZONAS
COMUNES** 166,96 m²

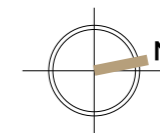

Los elementos mostrados en los planos son de carácter informativo y no contractual. Tanto el mobiliario, tramas, colores, medidas y superficies expresadas en este plano y sus leyendas son aproximadas, pudiendo experimentar modificaciones por razones de índole técnica, jurídica y administrativa en el desarrollo de los proyectos y de la ejecución de las obras.

Arquitectos
CHAPMAN TAYLOR
GLOBAL ARCHITECTS & MASTERPLANNERS

Promueve
EQUILIS

Comercializa
GILMAR
CONSULTING INMOBILIARIO
91 209 32 80
PROMOCIONES@GILMAR.ES