


PLANTA 5ª - PUERTA B

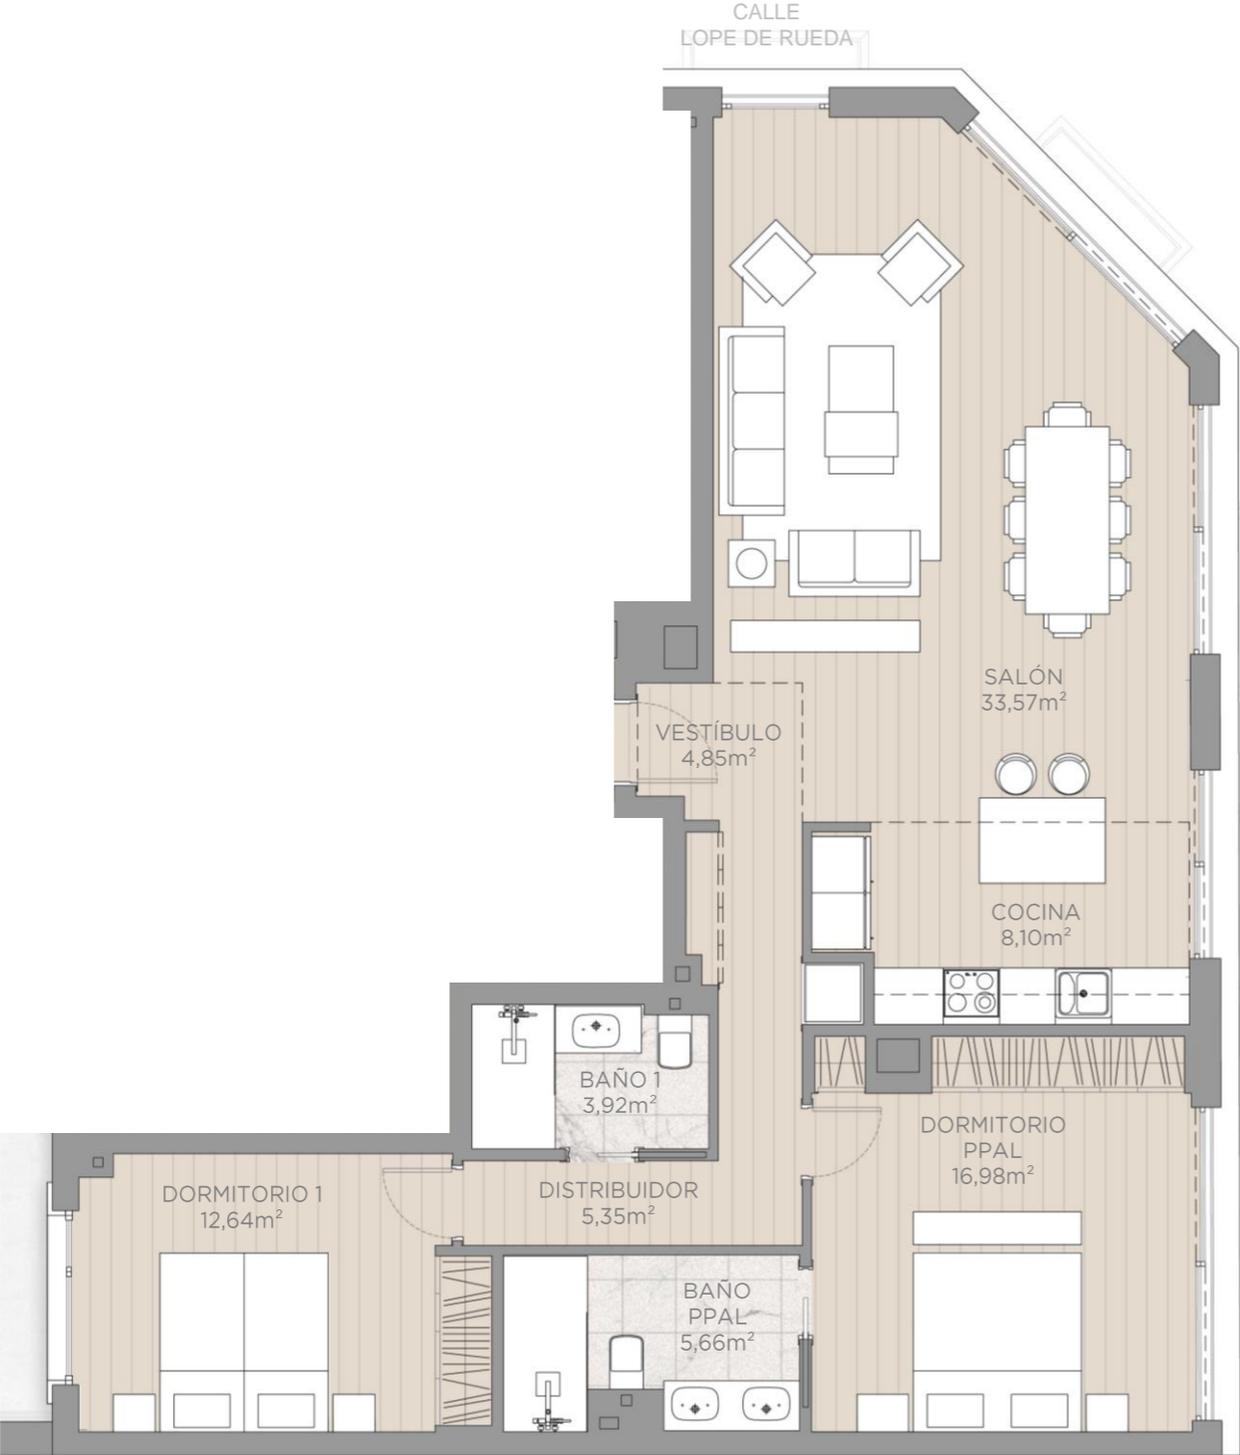

Escala: 0m 1 2 3 4 5m

# LR15

LOPE DE RUEDA 15  
RETIRO

**CUADRO DE SUPERFICIES**

VESTÍBULO	4,85 m <sup>2</sup>
DISTRIBUIDOR	5,35 m <sup>2</sup>
SALÓN	33,57 m <sup>2</sup>
COCINA	8,10 m <sup>2</sup>
DORMITORIO 1	12,64 m <sup>2</sup>
BAÑO 1	3,92 m <sup>2</sup>
DORMITORIO PPAL.	16,98 m <sup>2</sup>
BAÑO PPAL.	5,66 m <sup>2</sup>

**SUP. ÚTIL TOTAL 91,07 m<sup>2</sup>**

**SUP. CONSTRUIDA 107,56 m<sup>2</sup>**

**SUP. CONSTRUIDA CON ZONAS COMUNES 133,81 m<sup>2</sup>**



Los elementos mostrados en los planos son de carácter informativo y no contractual. Tanto el mobiliario, tramas, colores, medidas y superficies expresadas en este plano y sus leyendas son aproximadas, pudiendo experimentar modificaciones por razones de índole técnica, jurídica y administrativa en el desarrollo de los proyectos y de la ejecución de las obras.