


ÁTICO

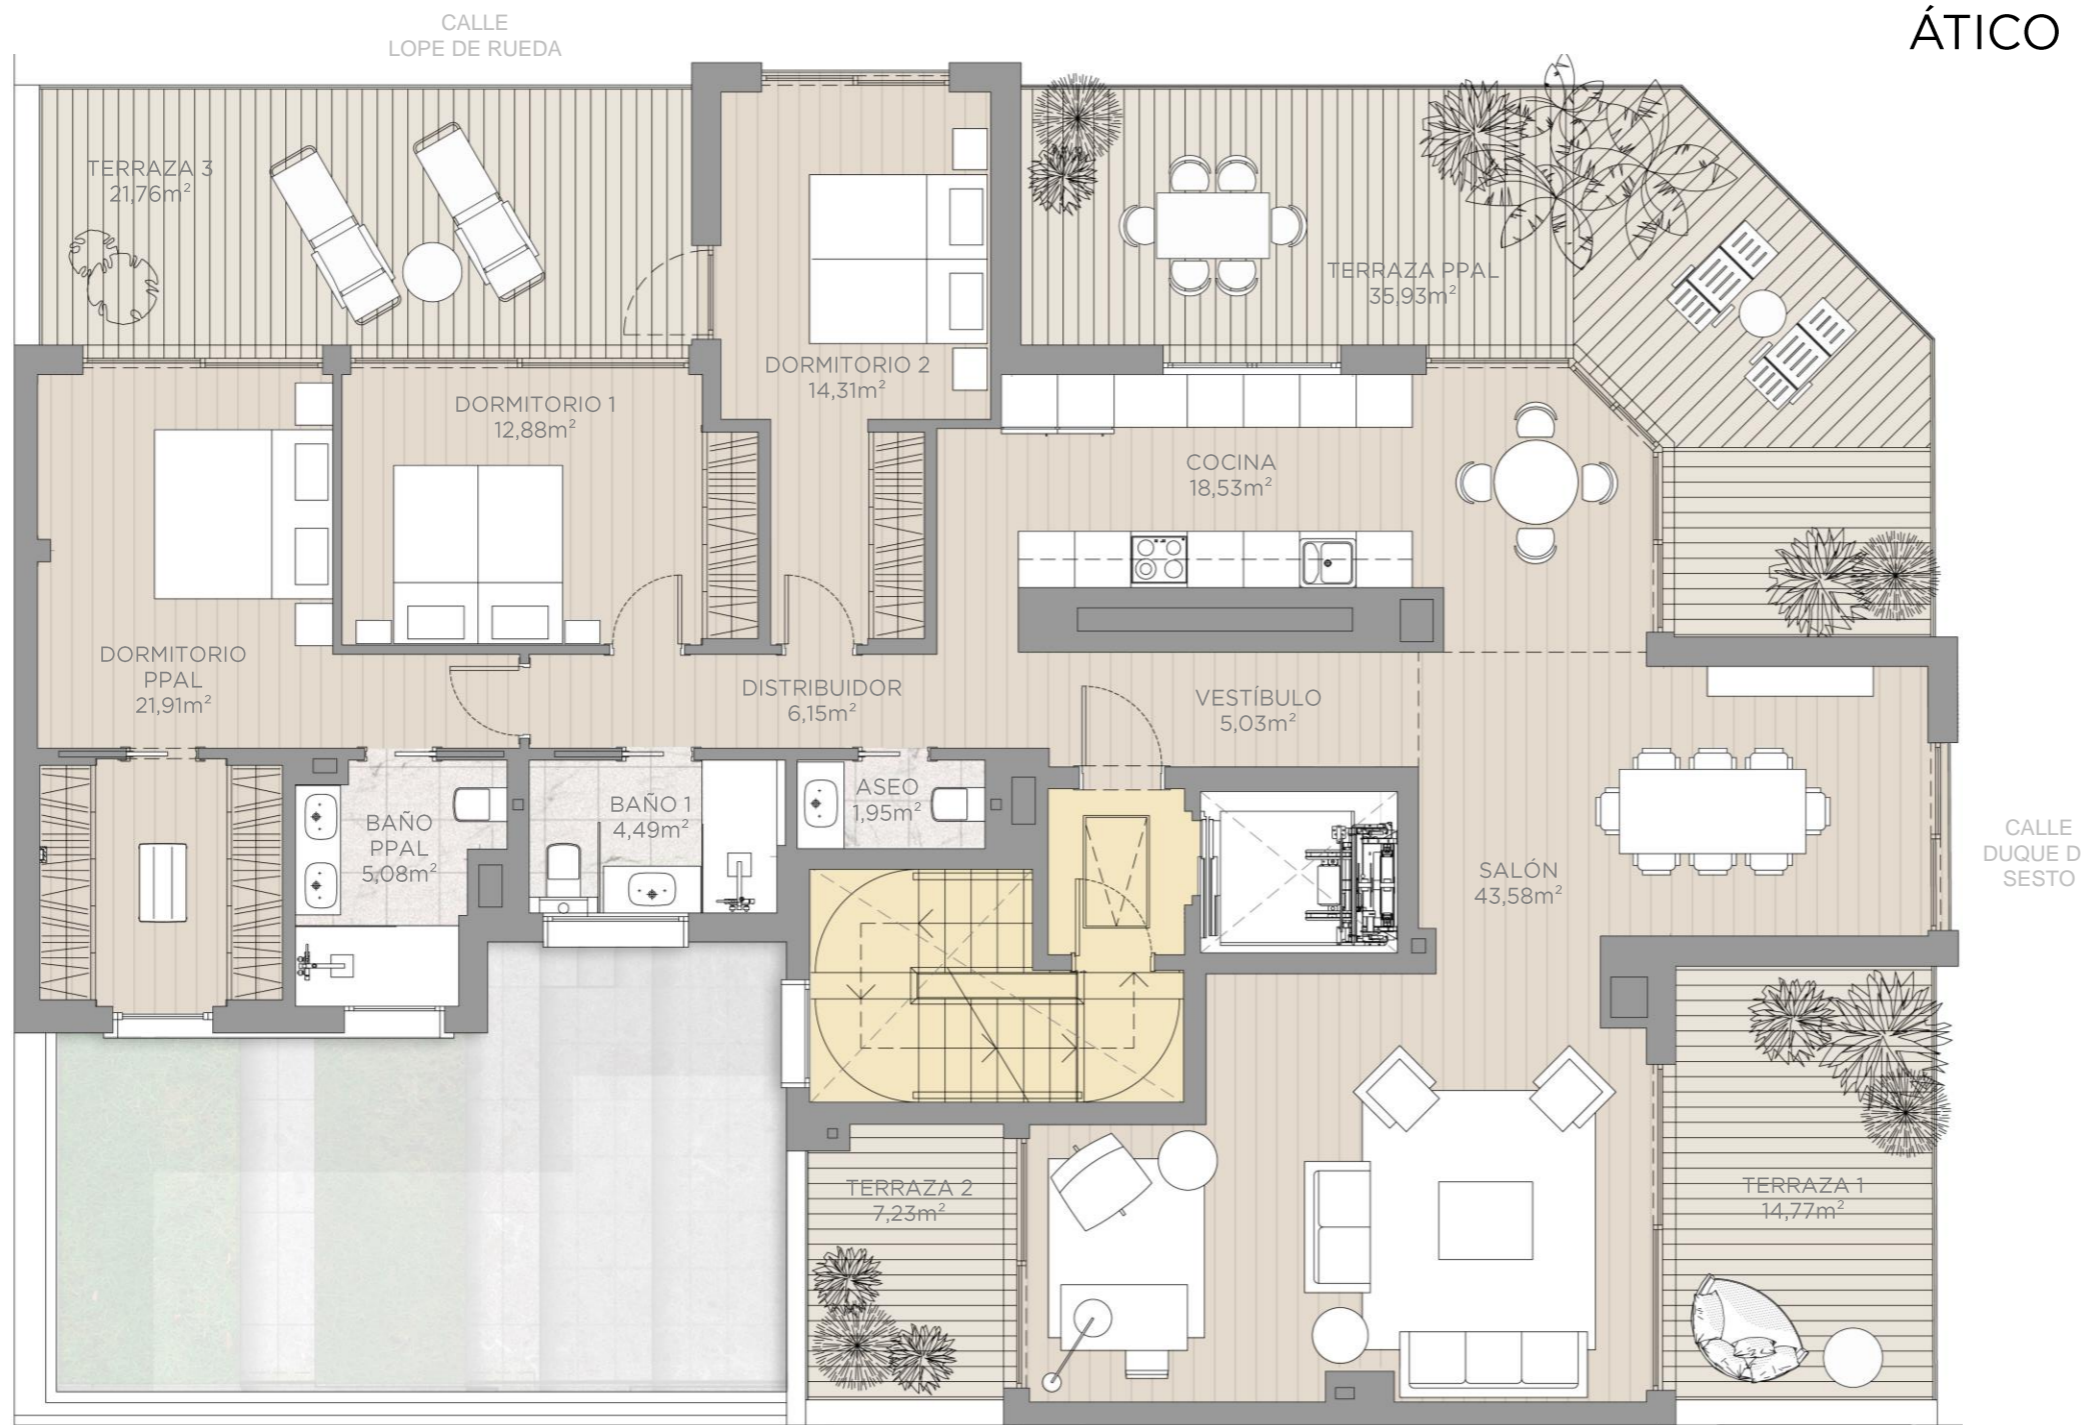

LR15


LOPE DE RUEDA 15 RETIRO

CUADRO DE SUPERFICIES

VESTÍBULO	5,03 m ²
DISTRIBUIDOR	6,15 m ²
SALÓN	43,58 m ²
COCINA	18,53 m ²
ASEO	1,95 m ²
DORMITORIO 1	12,88 m ²
DORMITORIO 2	14,31 m ²
BAÑO 1	4,49 m ²
DORMITORIO PPAL.	21,91 m ²
BAÑO PPAL.	5,08 m ²
SUP. ÚTIL TOTAL	133,91 m²
SUP. CONSTRUIDA	163,27 m²
SUP. CONSTRUIDA CON ZONAS COMUNES	196,76 m²
SUP. TOTAL TERRAZAS	79,69 m ²

CALLE DUQUE DE SESTO

Escala: 0m 1 2 3 4 5m

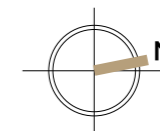

Los elementos mostrados en los planos son de carácter informativo y no contractual. Tanto el mobiliario, tramas, colores, medidas y superficies expresadas en este plano y sus leyendas son aproximadas, pudiendo experimentar modificaciones por razones de índole técnica, jurídica y administrativa en el desarrollo de los proyectos y de la ejecución de las obras.

Arquitectos
CHAPMAN TAYLOR
GLOBAL ARCHITECTS & MASTERPLANNERS

Promueve
EQUILIS

Comercializa
GILMAR
CONSULTING INMOBILIARIO
91 209 32 80
PROMOCIONES@GILMAR.ES