


# PLANTA BAJA - LOCAL 1

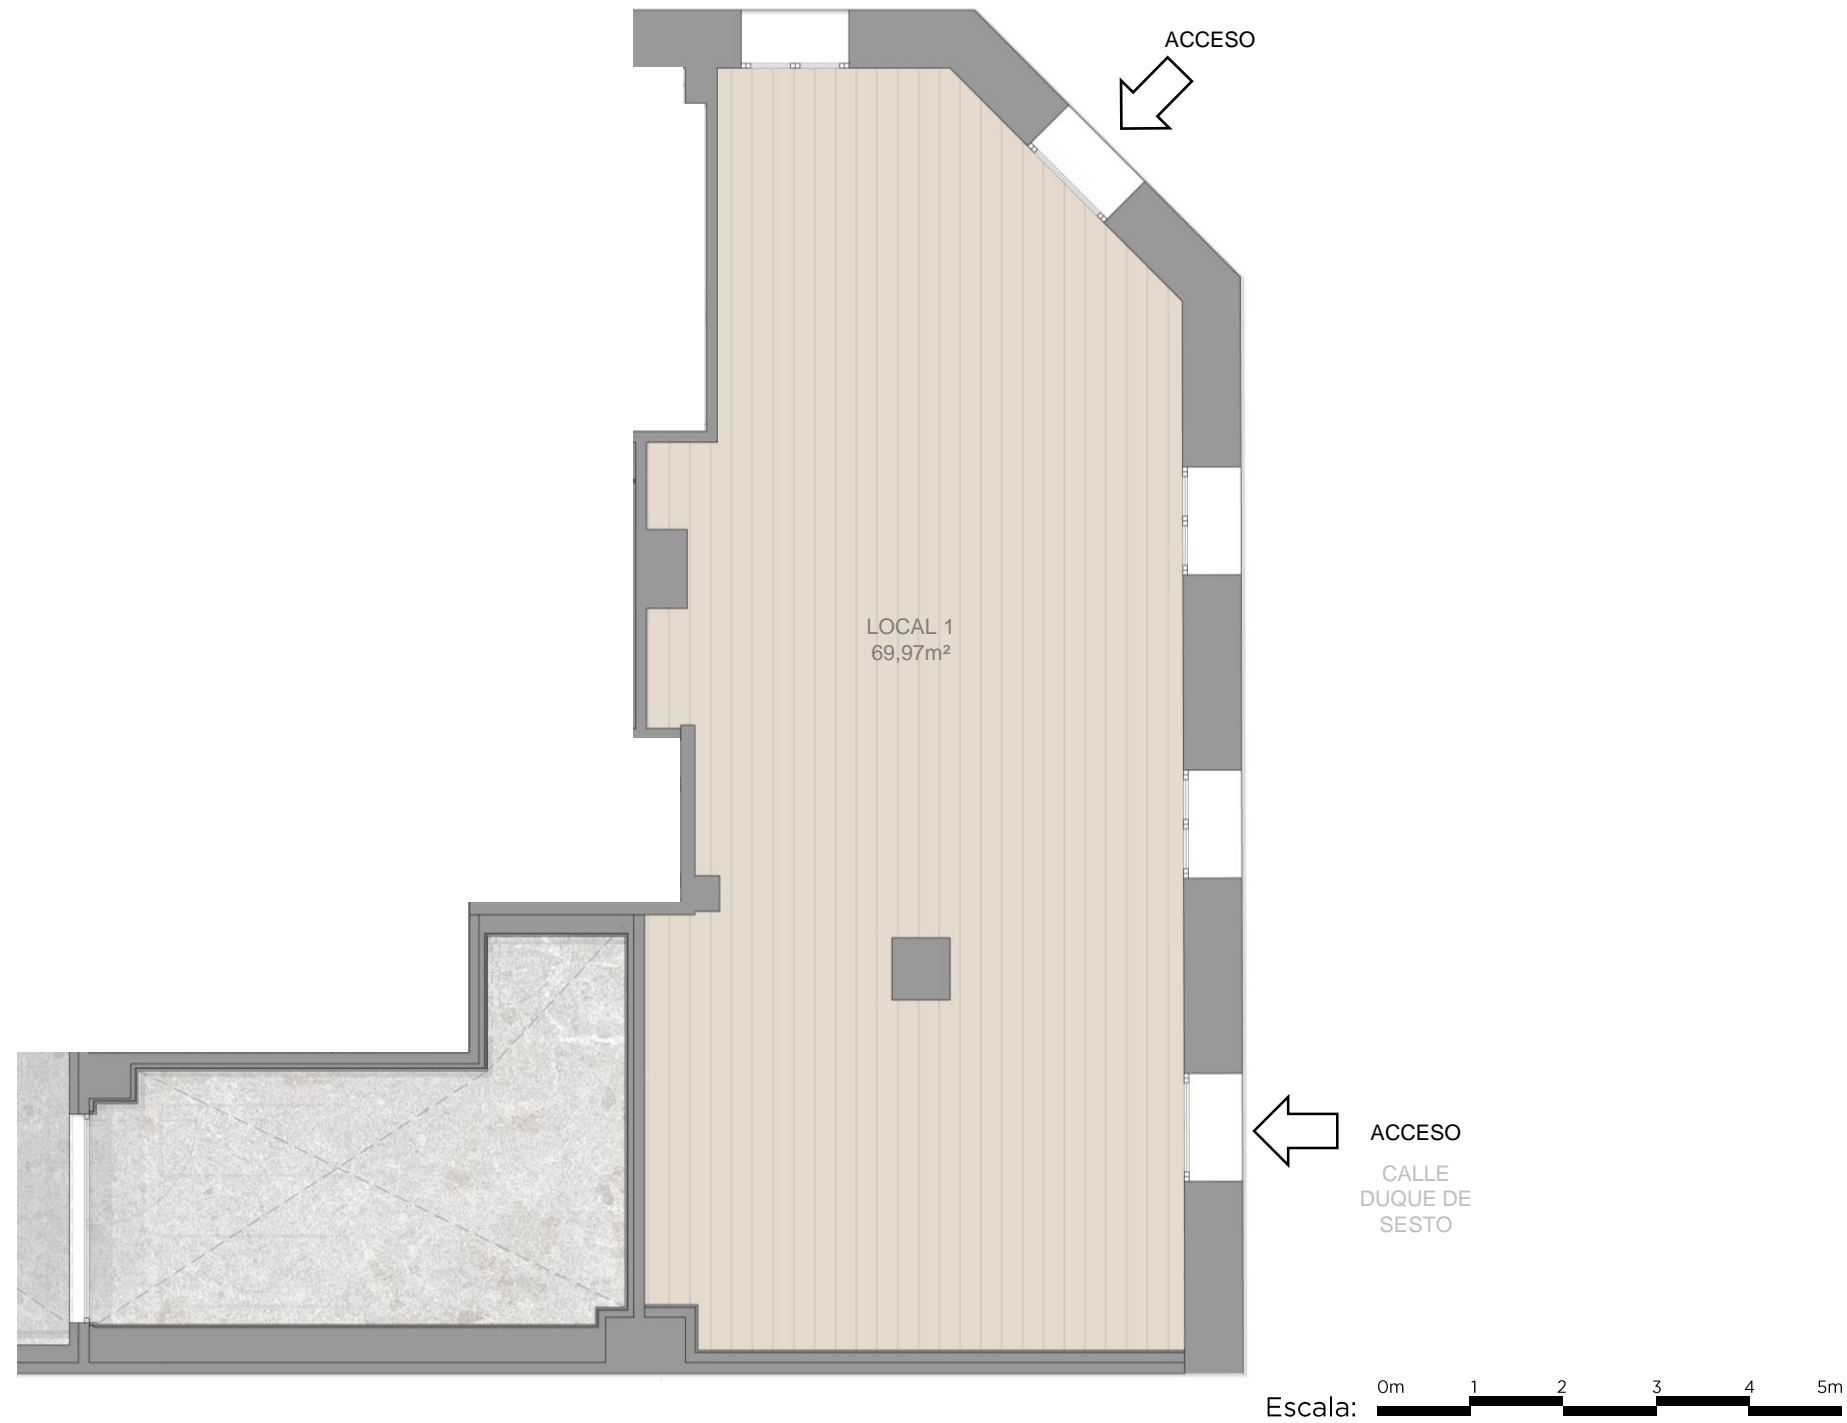


# LR15

LOPE DE RUEDA 15  
RETIRO

## CUADRO DE SUPERFICIES

**SUP. ÚTIL TOTAL** 69,97 m<sup>2</sup>

**SUP. CONSTRUIDA CON  
ZONAS COMUNES** 86,22 m<sup>2</sup>

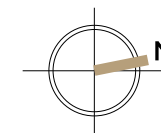

Los elementos mostrados en los planos son de carácter informativo y no contractual. Tanto el mobiliario, tramas, colores, medidas y superficies expresadas en este plano y sus leyendas son aproximadas, pudiendo experimentar modificaciones por razones de índole técnica, jurídica y administrativa en el desarrollo de los proyectos y de la ejecución de las obras.

Arquitectos  
**CHAPMAN TAYLOR**  
GLOBAL ARCHITECTS & MASTERPLANNERS

Promueve  
**EQUILIS**

Comercializa  
**GILMAR**  
CONSULTING INMOBILIARIO  
91 209 32 80  
PROMOCIONES@GILMAR.ES