


# PLANTA BAJA - LOCAL 2

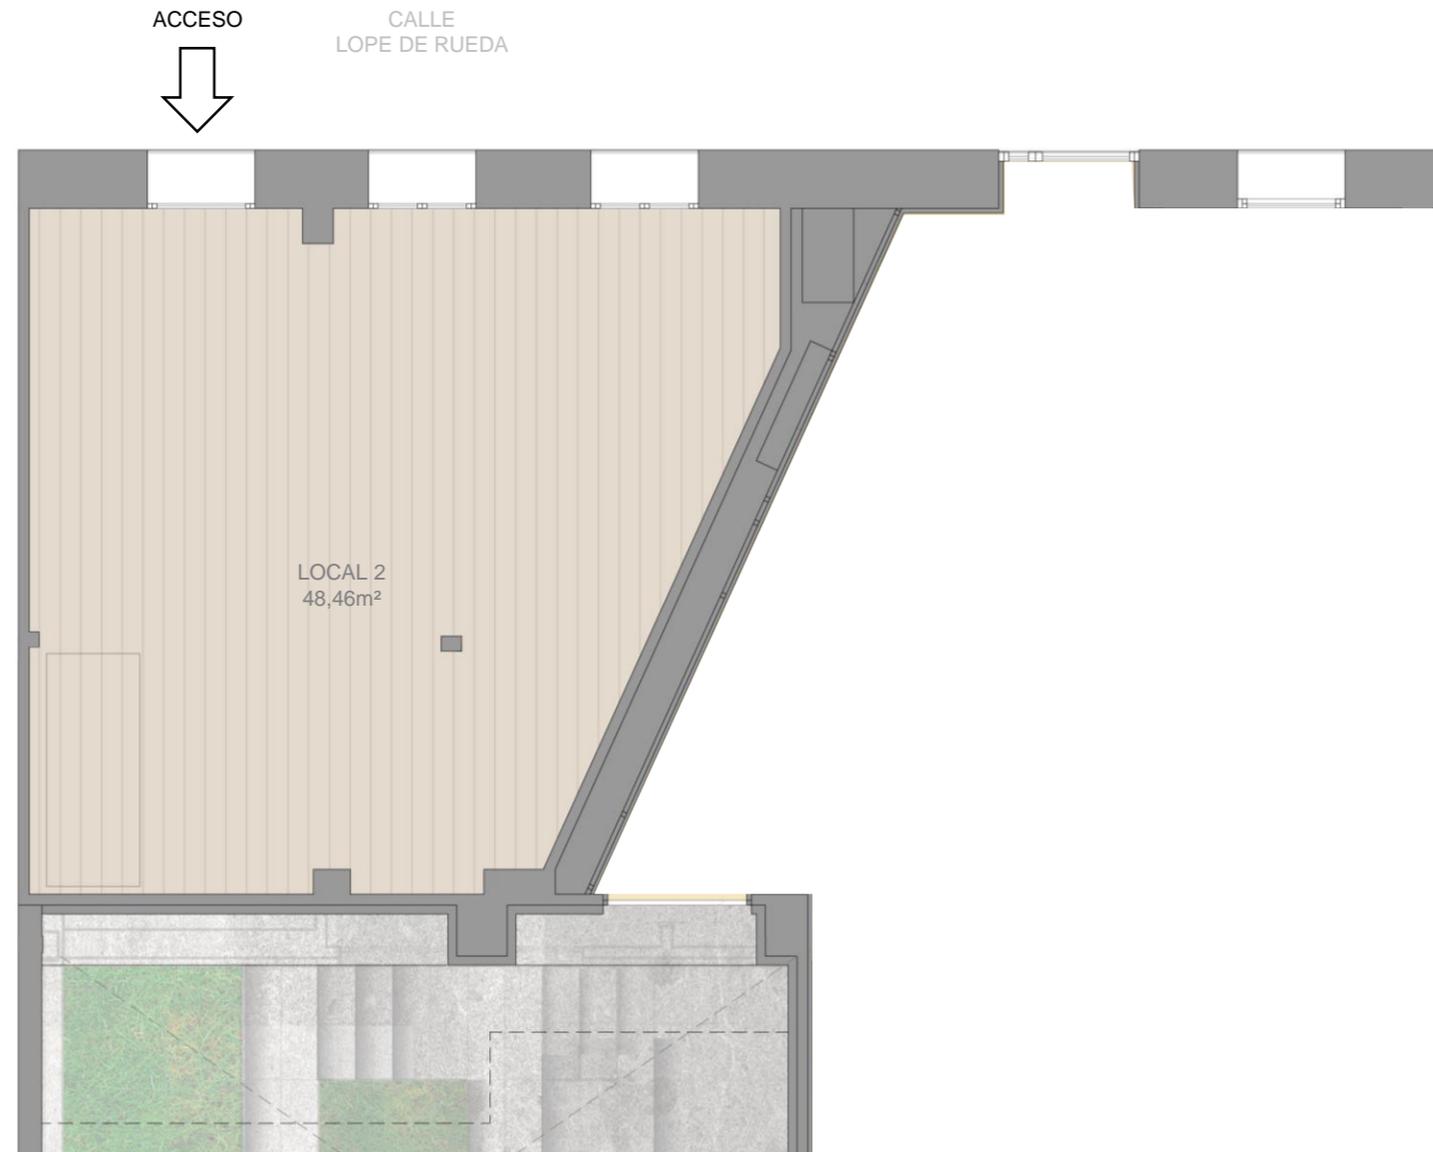


# LR15

LOPE DE RUEDA 15  
RETIRO

## CUADRO DE SUPERFICIES

<b>SUP. ÚTIL</b>	<b>48,46 m<sup>2</sup></b>
<b>SUP. CONSTRUIDA CON ZONAS COMUNES</b>	<b>57,74 m<sup>2</sup></b>

Escala: 0m 1 2 3 4 5m

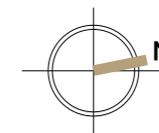

Los elementos mostrados en los planos son de carácter informativo y no contractual. Tanto el mobiliario, tramas, colores, medidas y superficies expresadas en este plano y sus leyendas son aproximadas, pudiendo experimentar modificaciones por razones de índole técnica, jurídica y administrativa en el desarrollo de los proyectos y de la ejecución de las obras.

Arquitectos  
**CHAPMAN TAYLOR**  
GLOBAL ARCHITECTS & MASTERPLANNERS

Promueve  
**EQUILIS**

Comercializa  
**GILMAR**  
CONSULTING INMOBILIARIO  
91 209 32 80  
PROMOCIONES@GILMAR.ES